



EDILICIA N4

ALUMNOS 4^{TO} AÑO

AUTOR: JUAN CARLOS GAMA

DIRECTORES:

DISEÑO ARQUITECTÓNICO

DISEÑO CONSTRUCTIVO

DISEÑO URBANO




JULIO CÉSAR VILLABONA

MANUEL NEIRA


JORGE ALBERTO RIVERA

SEMESTRE: 8

Diseño Arquitectónico

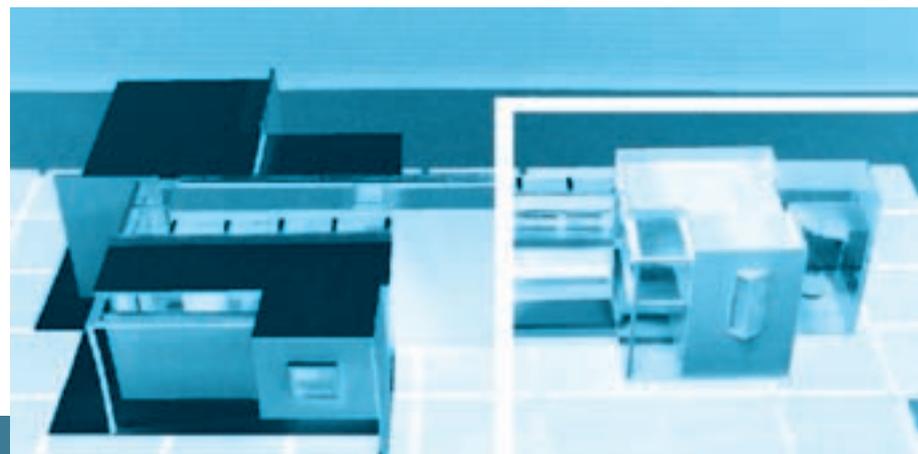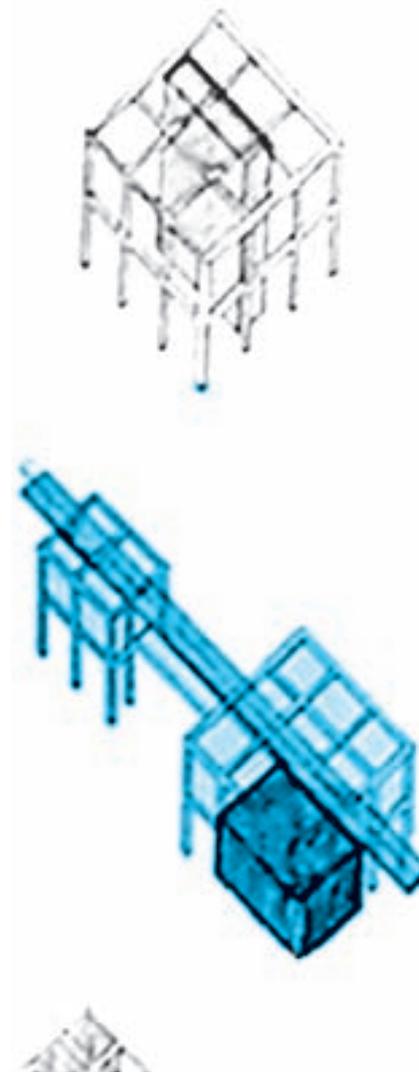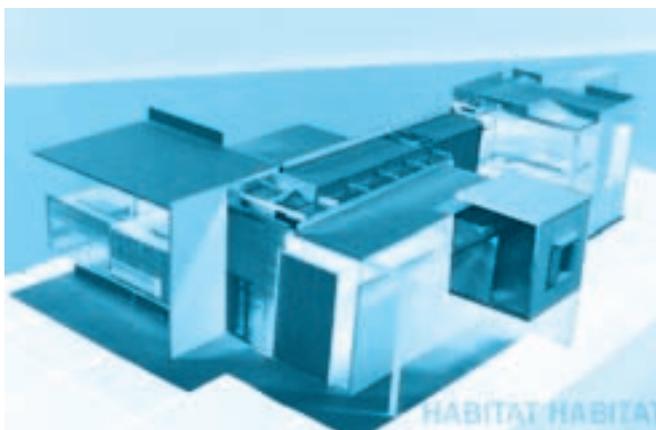

Diseño Urbano

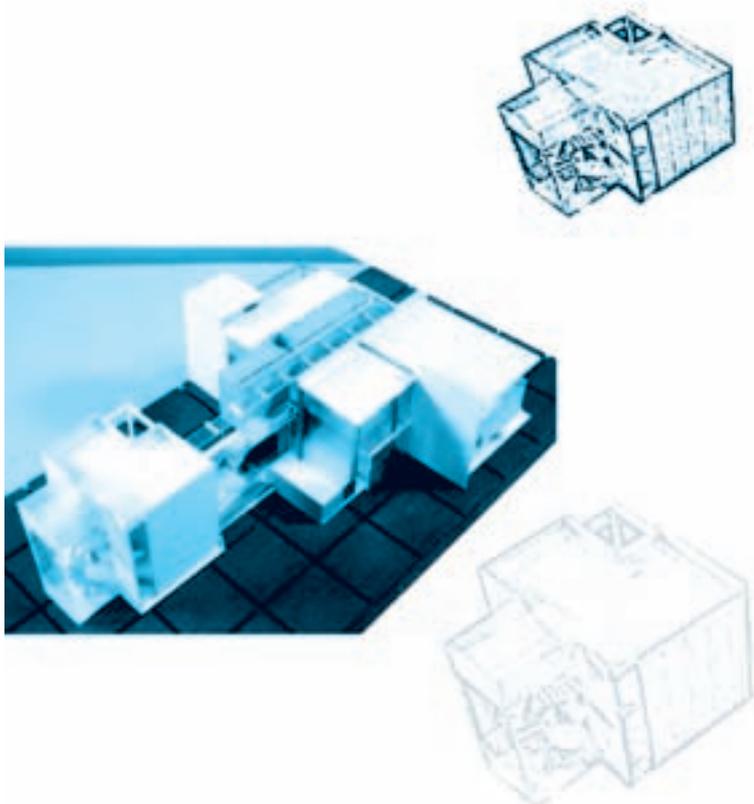

CONCEPTO CONCEPTO


SUSTENTA LO RELATIVO A LA REPRESENTACIÓN DE LA MATERIALIDAD, DE LO CONCRETO QUE EXPRESA LOS ÓRDENES TÉCNICOS ASOCIADOS A LAS NOCIONES DE ESPACIO, LUGAR Y UNIDAD TERRITORIAL.

OBJETIVO OBJETIVO

IDENTIFICAR Y CONTEXTUALIZAR CONCEPTOS DE EDIFICIO EN SUS MAGNITUDES TÉCNICA Y SIMBÓLICA, Y EN SU EXPRESIÓN COMO OBJETO ARQUITECTÓNICO O ESPACIO PÚBLICO EDIFICADO

OBJETIVO ESPECIFICO NIVEL A

FUNDAMENTAR LA FORMACIÓN DISCIPLINAR, MEDIANTE EL ENCUENTRO CON UN ENTORNO DE TRABAJO MAS AMPLIO, EN SUS MANIFESTACIONES TEÓRICAS, COMPOSITIVAS, TÉCNICAS Y COMUNICATIVAS.

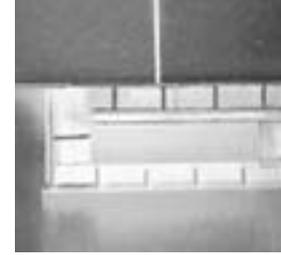

OBJETIVO ESPECIFICO NIVEL B

CONSOLIDAR EN EL ANÁLISIS, INTERPRETACIÓN, PROLETARIZACIÓN Y DETERMINACIÓN DE CARACTERÍSTICAS Y PARTICULARIDADES EDILICIAS EN EDIFICACIONES ESPECIFICAS Y DE LAS INTERACCIONES CON LAS FORMAS DE SIMBOLIZACIÓN Y RECURSOS DEL LUGAR.


EL VOLUMEN



LA CONSTRUCCION DE UN PAISAJE

EL PROYECTO

Diseño Constructivo

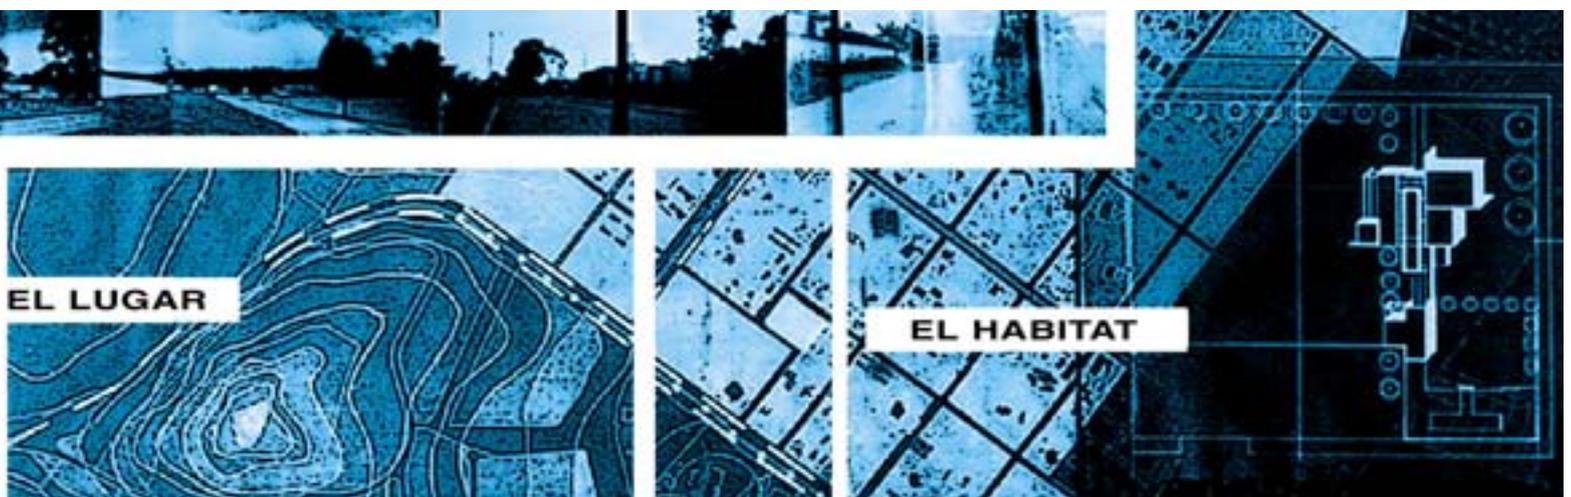

EL LUGAR

EL HABITAT

EL ESPACIO